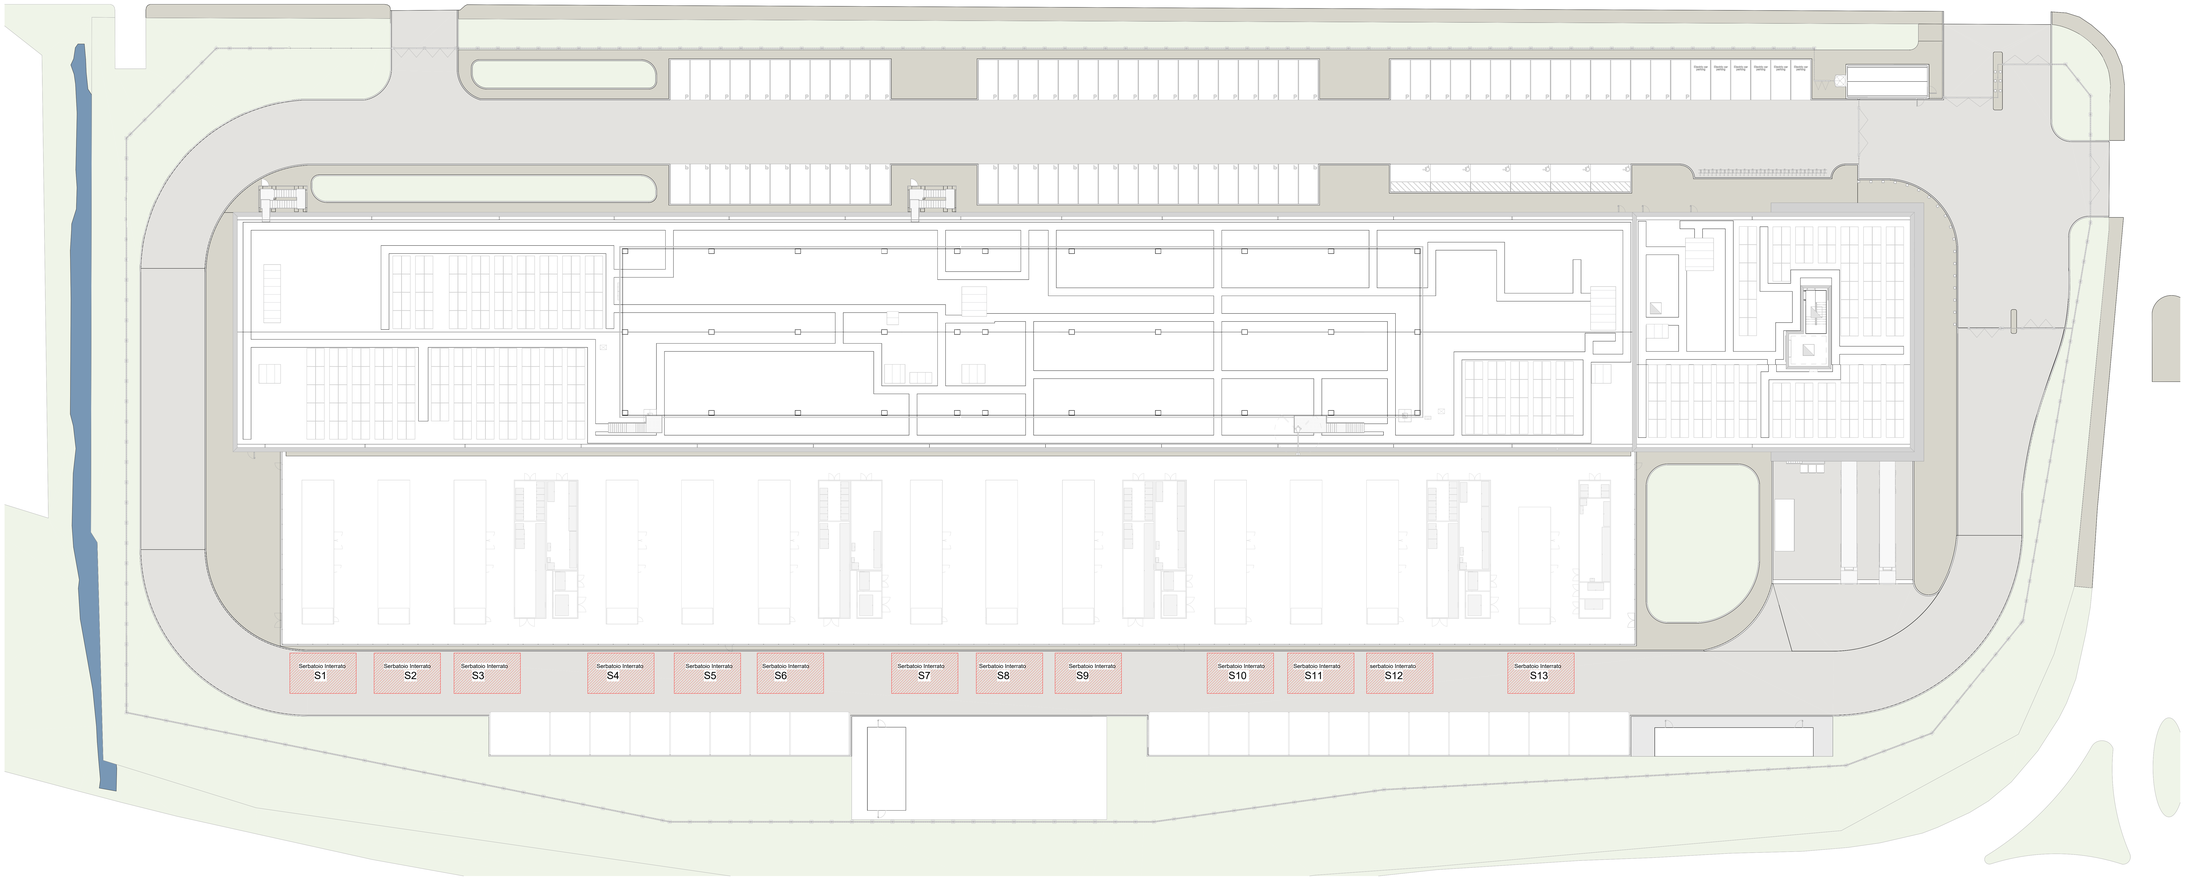

Site Plan - General Overview
1 : 200

0 2 4 6 8 10m

SERBATOI INTERRATI			
Serbatoi	Capacità Serbatoi (mc)	Capacità Daily Tanks (mc)	Combustibile
S1	40	1.5	Gasolio
S2	40	1.5	Gasolio
S3	40	1.5	Gasolio
S4	40	1.5	Gasolio
S5	40	1.5	Gasolio
S6	40	1.5	Gasolio
S7	40	1.5	Gasolio
S8	40	1.5	Gasolio
S9	40	1.5	Gasolio
S10	40	1.5	Gasolio
S11	40	1.5	Gasolio
S12	40	1.5	Gasolio
S13	40	1.5	Gasolio
TOTALE:	520	19.5	

Serbatoi edificio MIL07
- Serbatoi bella 40 mc ciascuno. Totale 520 mc (limitati al 90% = 468 mc)
- Daily tanks GE 1.5 mc. Totale 19.5 mc

Totale carburante MIL07 = 468 + 19.5 = 487.5 mc

Il presente elaborato è valido solo in coordinamento con tutte le altre discipline specialistiche con le quali deve essere verificata la conformità. Tutte le misure ed eventuali variazioni rispetto al presente elaborato devono essere verificate in cantiere.
This plan only valid in connection & coordination with the plans of all other Specialist disciplines, and must be checked for conformity with these plans. Deviations in dimensions must be clarified with the site management.

CLIENT / COMMITTENTE:

STACK INFRASTRUCTURE

STACK MIL07 Datacenter

Via Lombardia, 27010 Siziano PV

BIM Data Consultant / Consulente BIM del Cliente
ARC:BIM
2nd Floor, 140 St John Street - London, GB

ARC:BIM

DESIGN TEAM / TEAM DI PROGETTO

CONSULTING DESIGNER / PROGETTISTA

ARCHITECTURAL DESIGN /
PROGETTO ARCHITETTONICO
Arch. Daniele De Bettin
DBA S.p.A.
Viale Liguria 24, Milano (MI)

STRUCTURAL DESIGN /
PROGETTO STRUTTURE
Ing. Diego Serafini
DBA S.p.A.
Viale G. G. Felissent 20D, Vittorio (TV)

MECHANICAL DESIGN /
PROGETTO IMP. MECCANICI ED ELETTRICI
Ing. Sandro Busetti
DBA S.p.A.
Via Natale Battaglia 10, Milano (MI)

ELECTRICAL DESIGN /
PROGETTO IMP. ELETTRICI E SPECIALI
Ing. Sandro Busetti
DBA S.p.A.
Via Natale Battaglia 10, Milano (MI)

COORDINATION / COORDINAMENTO
PM - *Alessandro Misiano*
BIM Manager - *S. Di Biase*
BIM Coordinator - *R. Solano*

INTEGRATED DESIGN / PROGETTAZIONE COORDINATA

PROJECT CODE	ORIGINATOR	FUNCTIONAL	SPACIAL S.	FORM	DISCIPLINE	TYPE	NUMBER
MIL07	DBA	EX	RL	DR	A	10	007

NOTES / NOTE:

DBA PROJECT CODE	PROJECT STAGE	STATUS / STATO	REVISION / REVISIONE	DATE / DATA
13038001	WS3	S4		

REV.	REVISION DESCRIPTION / DESCRIZIONE REVISIONE	REVISION DATE

DBA

DBA S.p.A.
Sede legale:
Via Lombardia 27
20875 Giussano (MB) di Cadore (BL)
certificata ISO 9001:2015 RINA n.9220/15/S Udine n.171-15810

Sede secondaria:
Viale Liguria 24 - 20143 Milano (MI)
Via Giulio Alessandro 20 - 32044 Pieve di Cadore (BL)

Client / Committente
STACK INFRASTRUCTURE

Oggetto:
Istanza di Valutazione Impatto Ambientale

Planimetria generale con individuazione dei serbatoi

Subject:
External

Site Plan

SCALE / SCALA
A0 +2 (841*1189)
1:200

DRAWN BY / DISEGNATO
V. Braconi

CHECKED BY / CONTROLLATO
D. Spadazzo

VALIDATED BY / VALIDATO
D. De Bettin

FILE NAME / NOME FILE: MIL07-DBA-EX-RL-DR-A-10007

PROPERTY OF DBA S.p.A. NON UTILIZZABILE O RIPRODUCIBILE (ANCHE IN PARTE) SENZA CONSENSO SCRITTO DI PARTE DI DBA